


Untergeschoss | 1:200

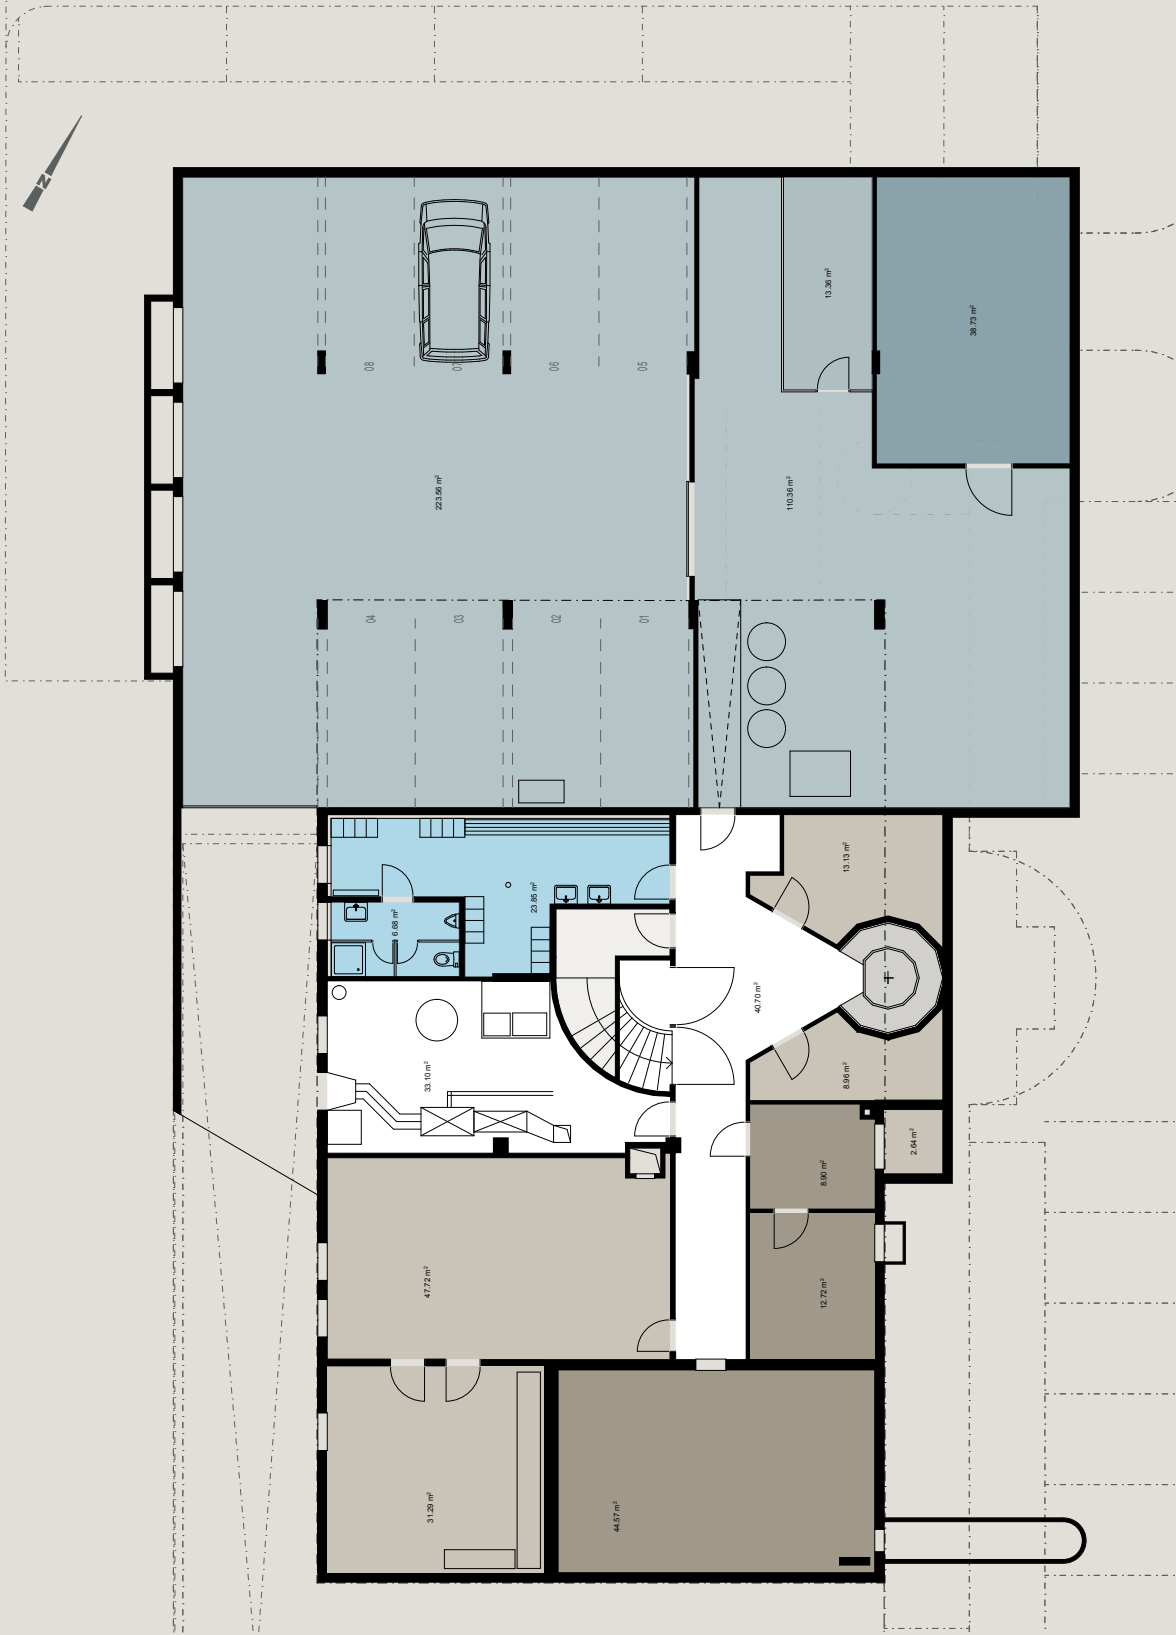


Einstellhalle/Lager

Einstellhalle

Archiv/Lager


Luftschutzraum/Technik

Nasszellen

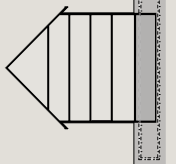


Architectural drawing of a building facade section, showing a gabled roof and a series of horizontal lines representing the building's profile.


Erdgeschoss | 1:200

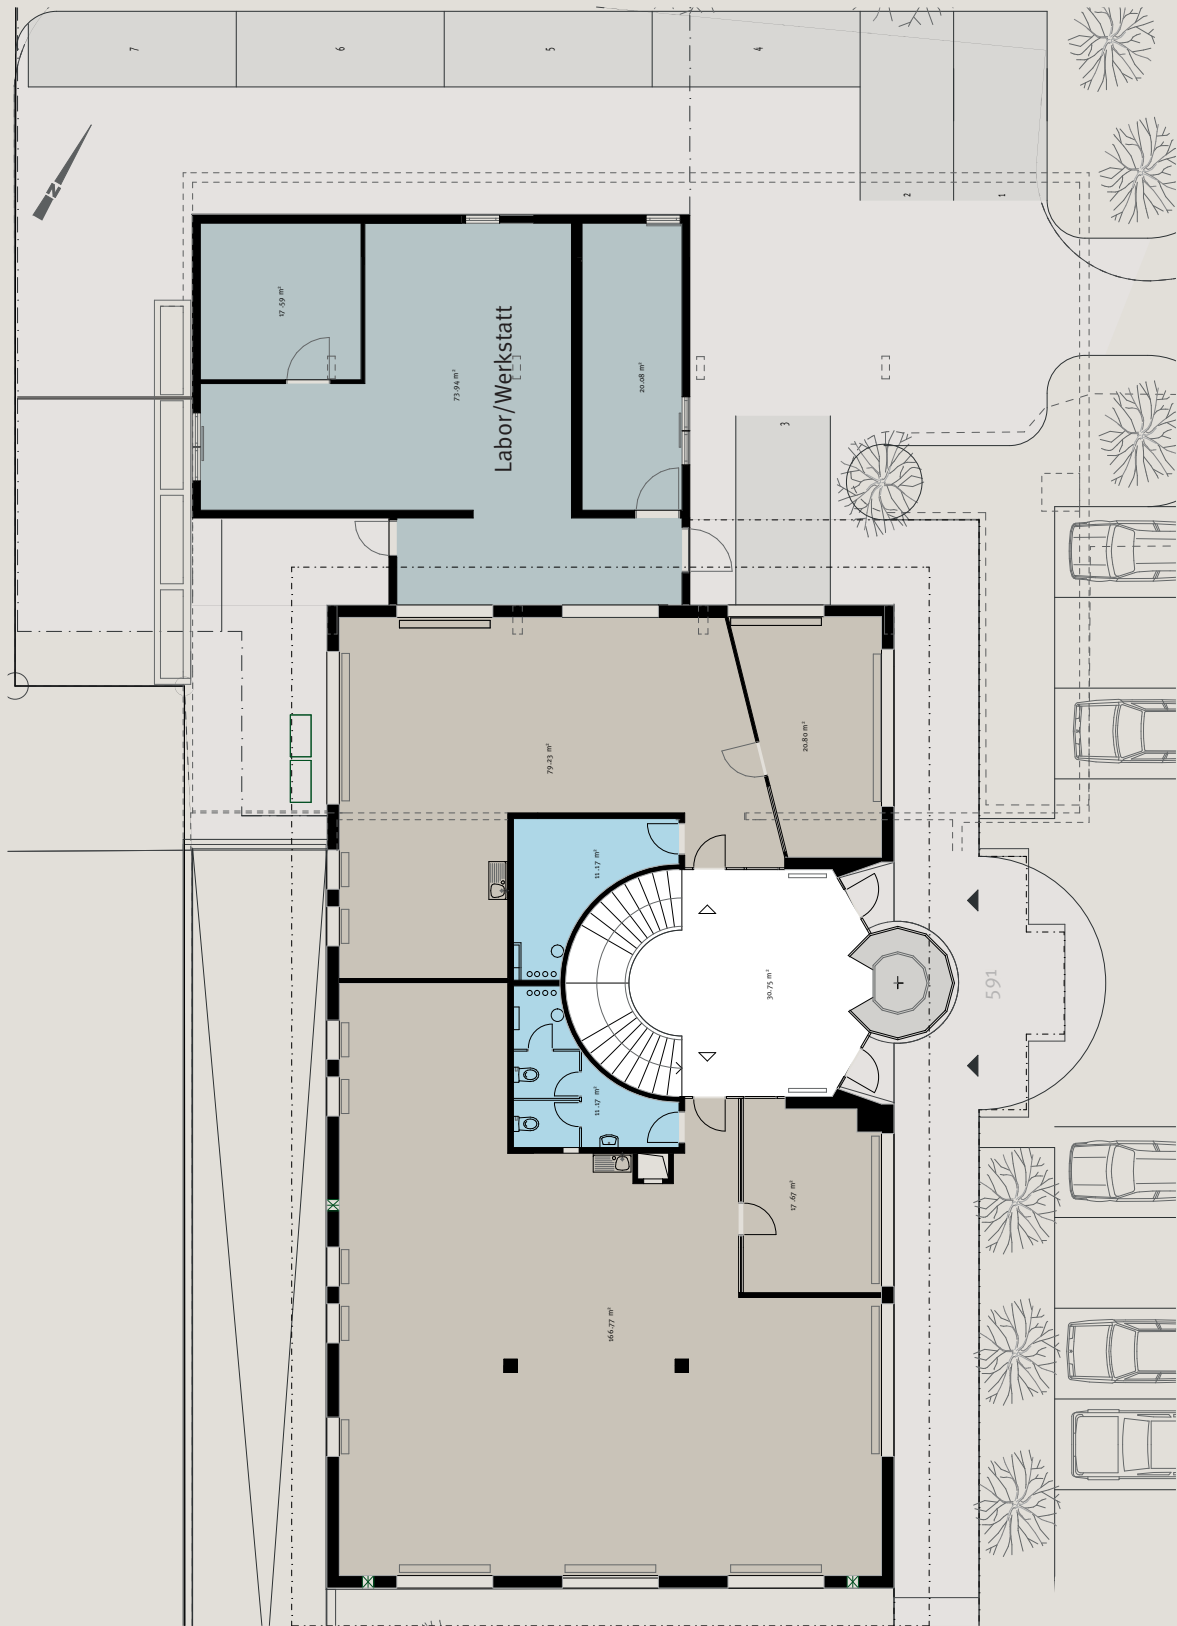



-  Nasszellen
-  Labor/Werkstatt/Büro
-  Labor/Werkstatt

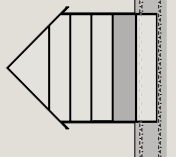

1. Obergeschoss | 1:200

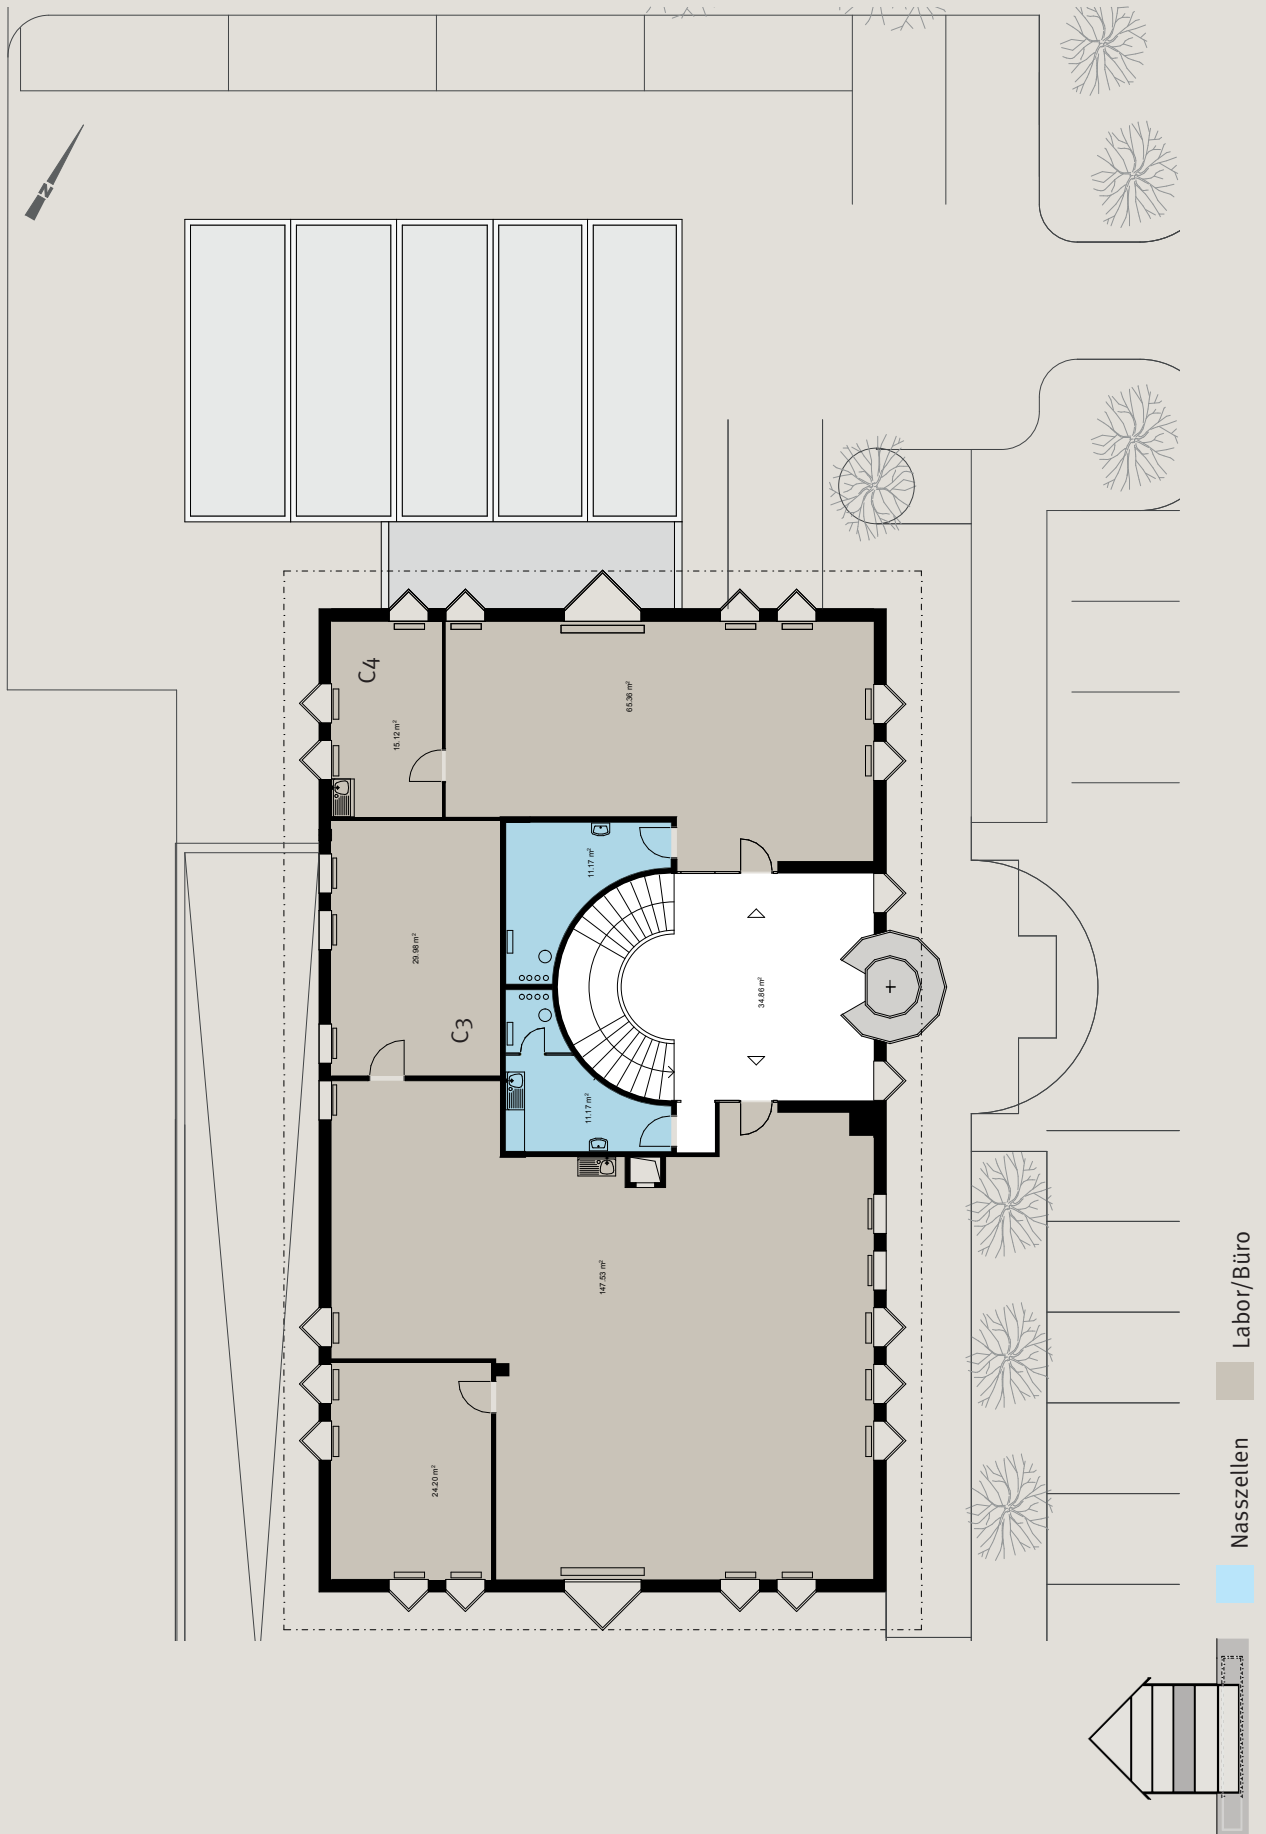


2. Obergeschoss | 1:200

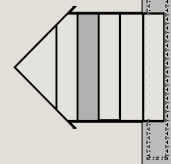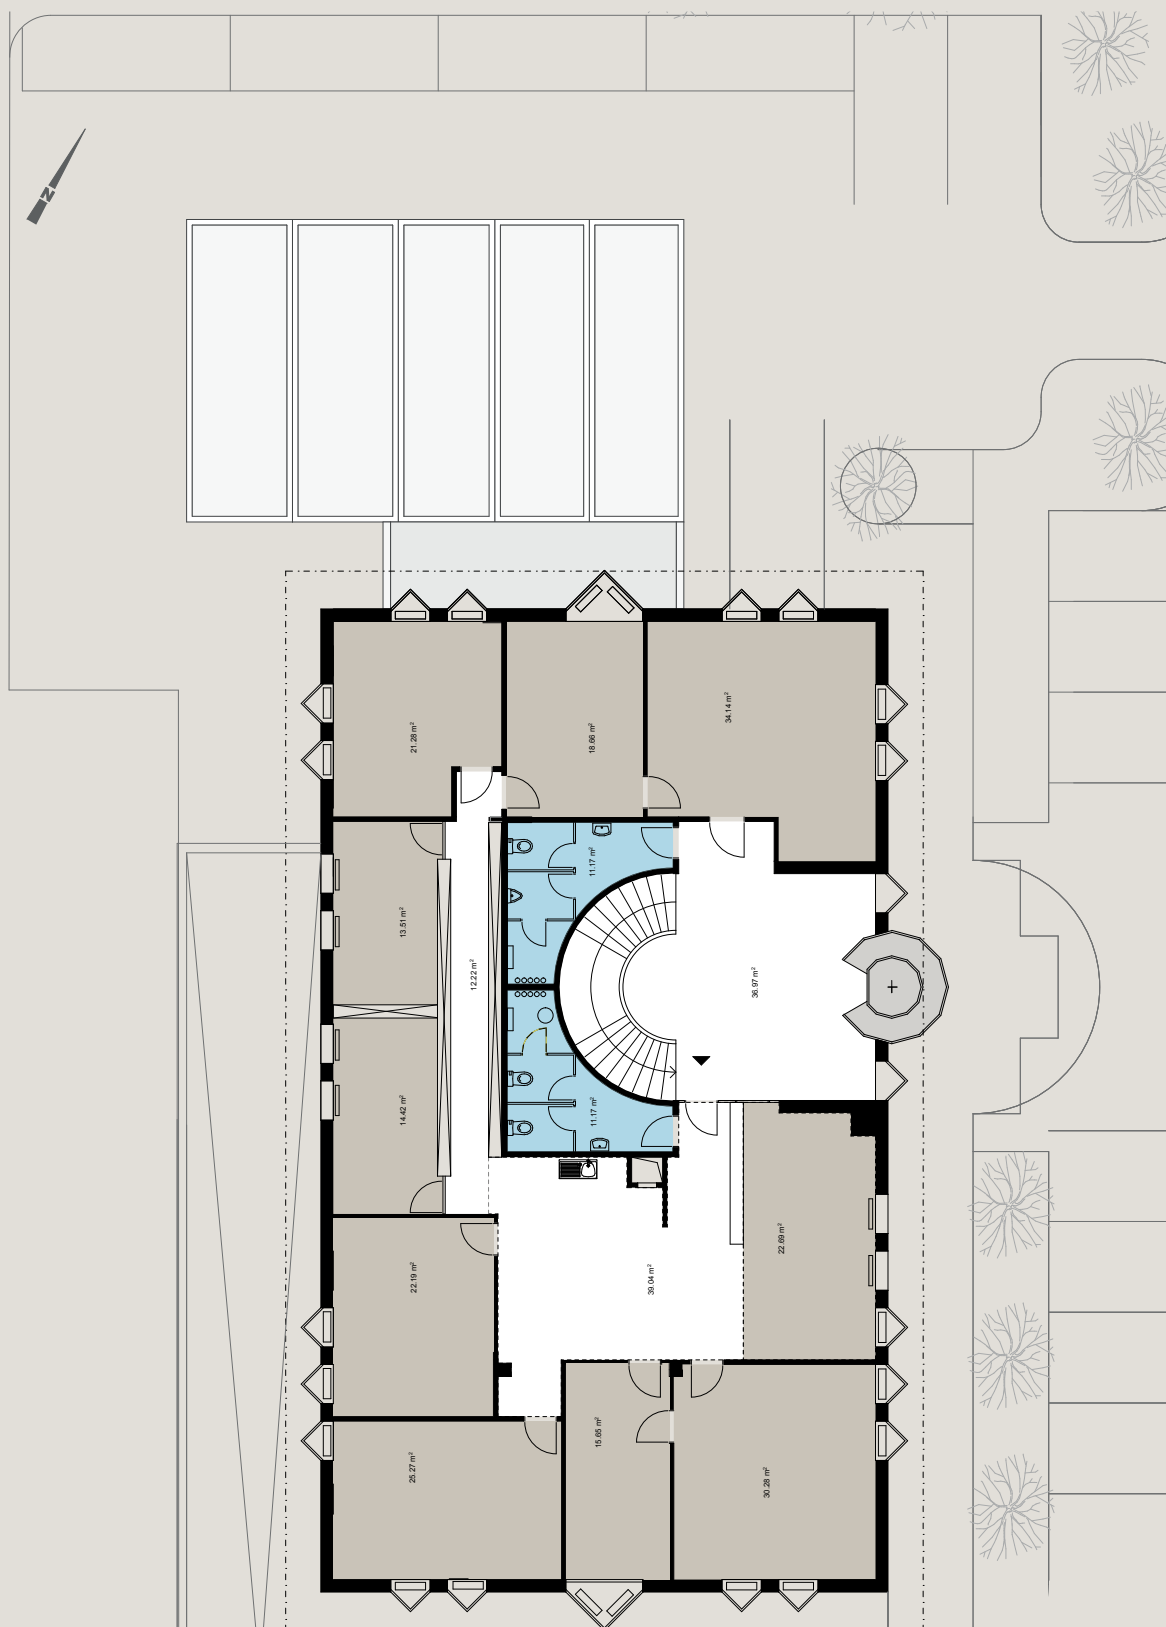


PROJEKT
2. OBERGESCHOSS
1:200

Nasszellen
Labor/Büro


3. Obergeschoss | 1:200

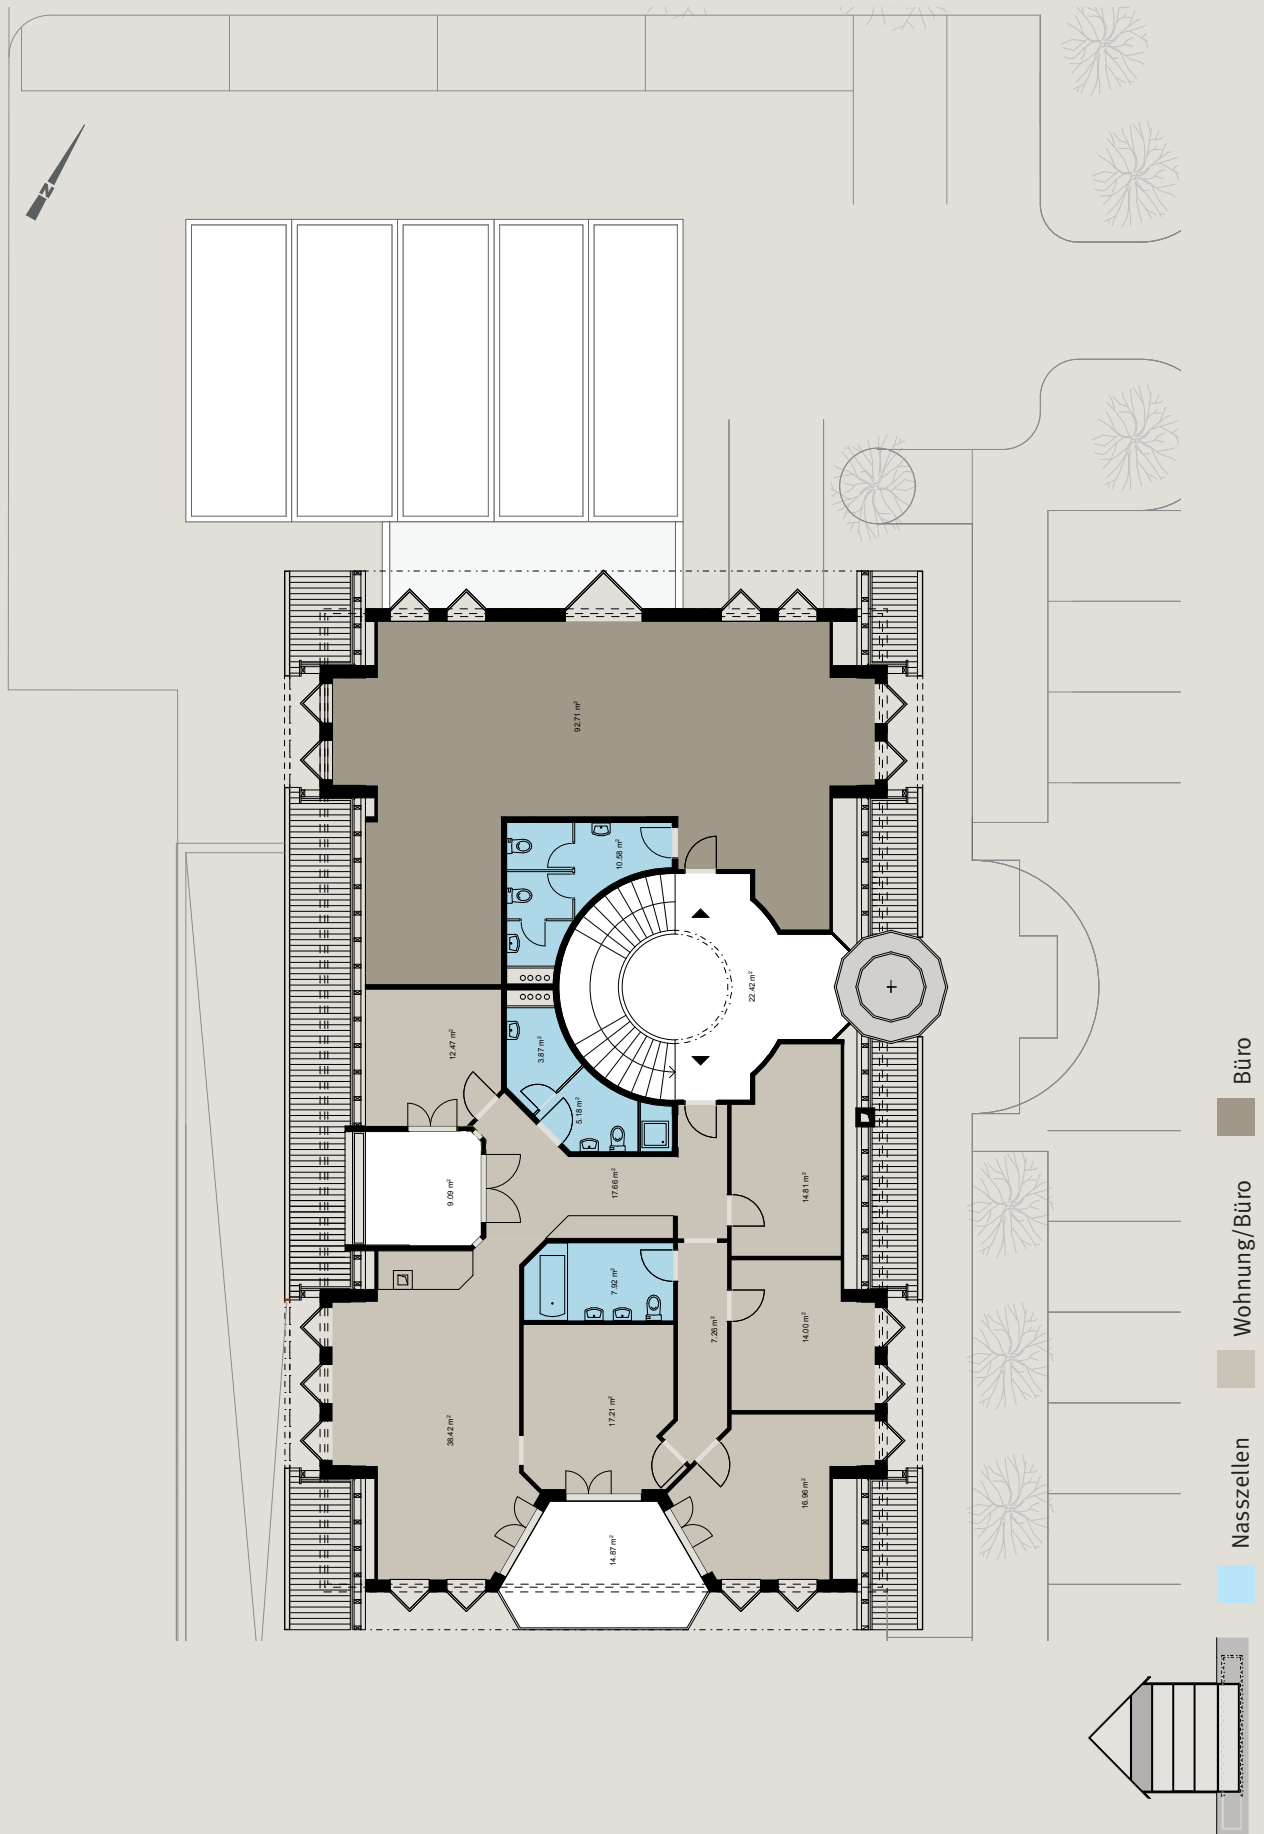

Dachgeschoss | 1:200

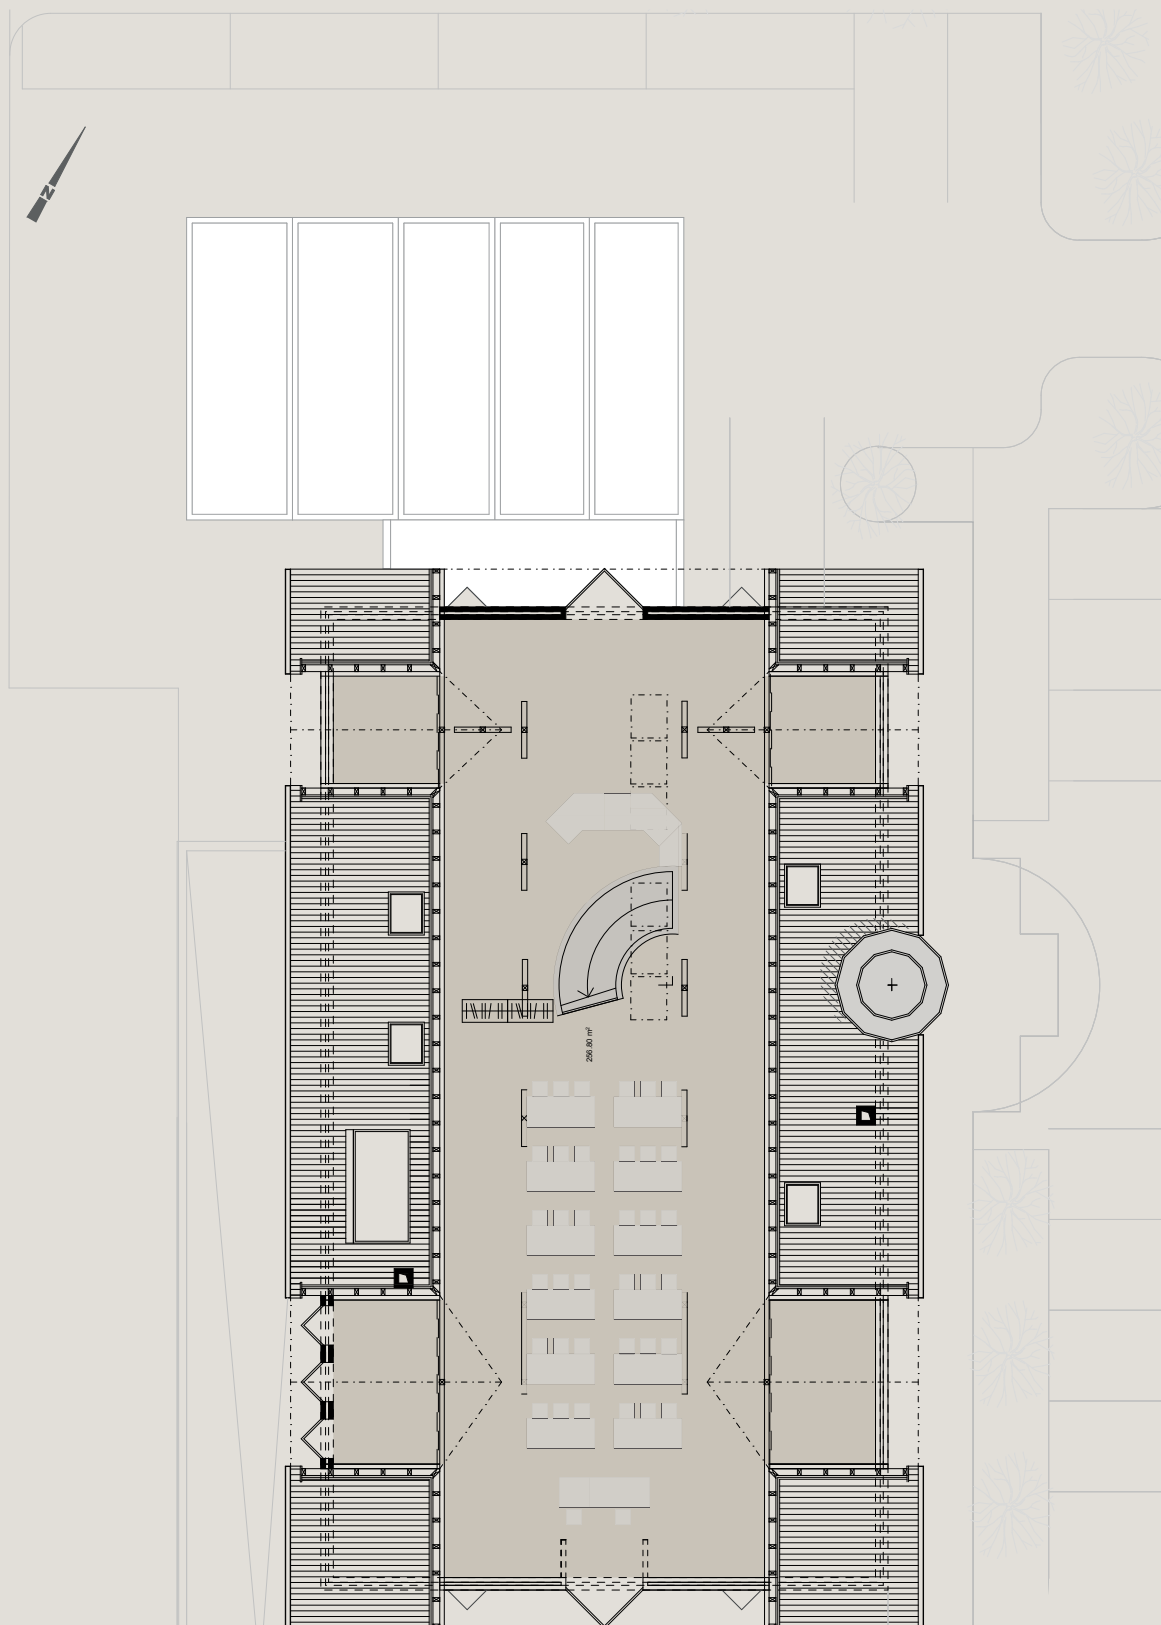

Besprechung/Schulung/Event

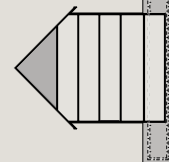

Situation

